


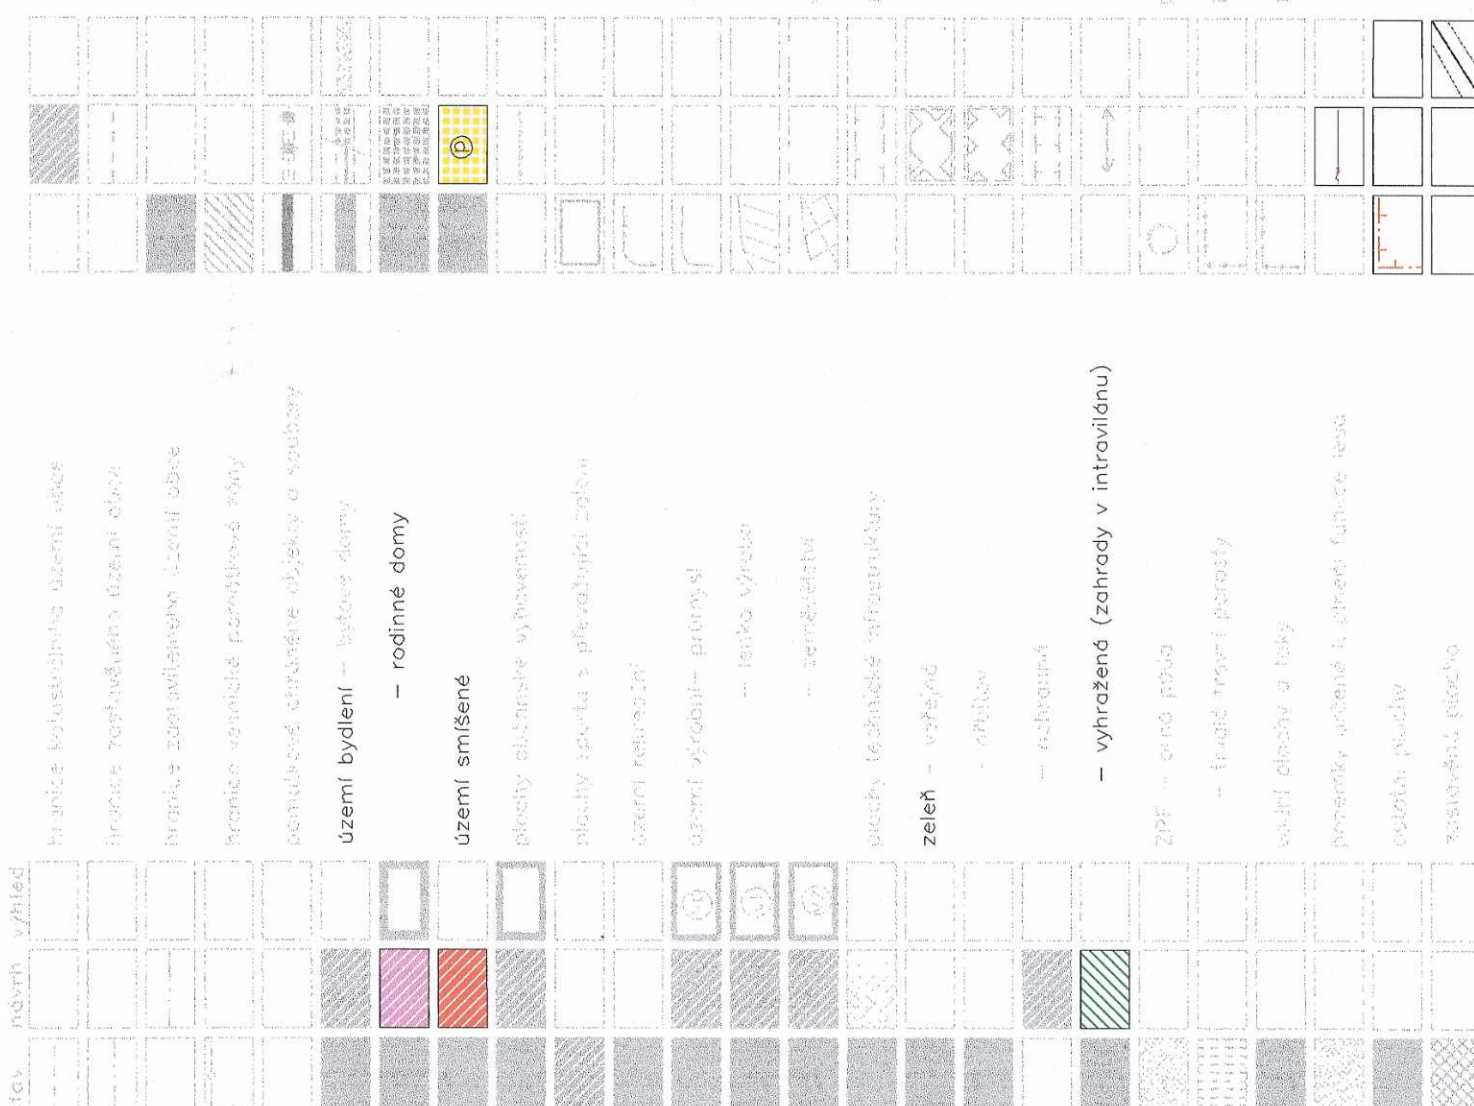

Záznam o účinnosti

a) pořizovatel: Magistrát města Plzně, odbor stavebně správní

b) správní orgán, vydávající znenú: Zastupitelstvo obce Dyšín

– číslo jednací:

– datum vydání:

– datum nabytí účinnosti:

c) oprávněná úřední osoba pořizovatele:

– jméno a příjmení: Ing. Jiří Balhar

– funkce: vedoucí stavebně správního odboru

– podpis a otisk úředního razítka

Ing. arch. Petr Touš autizovaný architekt ČKA pracovní:	Ing. arch. Petr Touš arch. projekt tel. na mobilním telefonu 2 734 974 988 fax 774 507 818
Ing. arch. Petr Touš	<i>Petr Touš</i>
město:	1 : 5000
datum:	08/2011
pořizovatel: Magistrát města Písné, odbor stavební správy	
a – KOMPLEXNÍ ŘEŠENÍ – změna č.2	