LOKALITA DÝŠINA - ZA TRATÍ
ÚZEMNÍ STUDIE


veřejná prostranství
ochranná zeleň
veřejná prostranství
ochranná zeleň
veřejná prostranství
ochranná zeleň

LOKALITA DÝŠINA - ZA TRATÍ
ÚZEMNÍ STUDIE

veřejné prostranství
možnost výstavby
občanské vybavenosti

veřejné
prostranství

veřejné
prostranství

ochranná zeleň

ochranná zeleň

DTS
ČEZ

retence

NÁVRH ZÁSTAVBY ÚZEMÍ m.1:2000

Ing.arch. M.Slámová, Ing.arch. M.Kondr 04/2013

LOKALITA DÝŠINA - ZA TRATÍ
ÚZEMNÍ STUDIE

MÍSTNÍ KOMUNIKACE "C"

PĚŠÍ PROPOJENÍ

veřejné prostranství
možnost výstavby
občanské vybavenosti

veřejné prostranství

veřejné prostranství

ZKLIDNĚNÁ KOMUNIKACE "D1"

MÍSTNÍ KOMUNIKACE "C"

MÍSTNÍ KOMUNIKACE "C"

ÚČELOVÁ "OBSLUŽNÁ" KOMUNIKACE

ochranná zeleň

ZKLIDNĚNÁ KOMUNIKACE "D1"

MÍSTNÍ KOMUNIKACE "C"

MÍSTNÍ KOMUNIKACE "C"

MÍSTNÍ KOMUNIKACE "C"

ZKLIDNĚNÁ KOMUNIKACE "D1"

MÍSTNÍ KOMUNIKACE "C"

PĚŠÍ PROPOJENÍ

ÚČELOVÁ "OBSLUŽNÁ" KOMUNIKACE

DTS
ČEZ

MÍSTNÍ KOMUNIKACE "C"

MÍSTNÍ KOMUNIKACE "C"

ÚČELOVÁ "OBSLUŽNÁ" KOMUNIKACE

ÚČELOVÁ "OBSLUŽNÁ" KOMUNIKACE

ochranná zeleň

reference

místní komunikace "C"
umožňující min. jednosměrný provoz MHD

místní komunikace "C"

zklidněná komunikace "D1"

NÁVRH DOPRAVNÍ INFRASTRUKTURY V ÚZEMÍ m.1:2000

Ing.arch. M.Slámová, Ing.arch. M.Kondr 04/2013

LOKALITA DÝŠINA - ZA TRATÍ
ÚZEMNÍ STUDIE

veřejné prostranství
možnost výstavby
občanské vybavenosti

veřejné
prostranství

veřejné
prostranství

ochranná zeleň

ochranná zeleň

DTS
ČEZ

retence

ELEKTRO PODZ NN - STAV
ELEKTRO NADZ NN - STAV
ELEKTRO VN - NÁVRH
ELEKTRO NÁVRH NN

SDĚL. KABELY - STAV
SDĚL. KABELY - NÁVRH

VODOVOD STAV
VODOVOD NÁVRH

KANAL. JEDNOTNÁ STAV
KANAL. SPLAŠKOVÁ NÁVRH
KANAL. DEŠŤOVÁ NÁVRH

PLYNOVOD STAV
PLYNOVOD NÁVRH

NÁVRH TECHNICKÉ INFRASTRUKTURY V ÚZEMÍ m 1:2000


Ing.arch. M.Slámová, Ing.arch. M.Kondr 04/2013

LOKALITA DÝŠINA - ZA TRATÍ
ÚZEMNÍ STUDIE

1. PŘEDETAPA

NÁVRH ETAPIZACE - 1. PŘEDETAPA m.1:2000

LOKALITA DÝŠINA - ZA TRATÍ
ÚZEMNÍ STUDIE

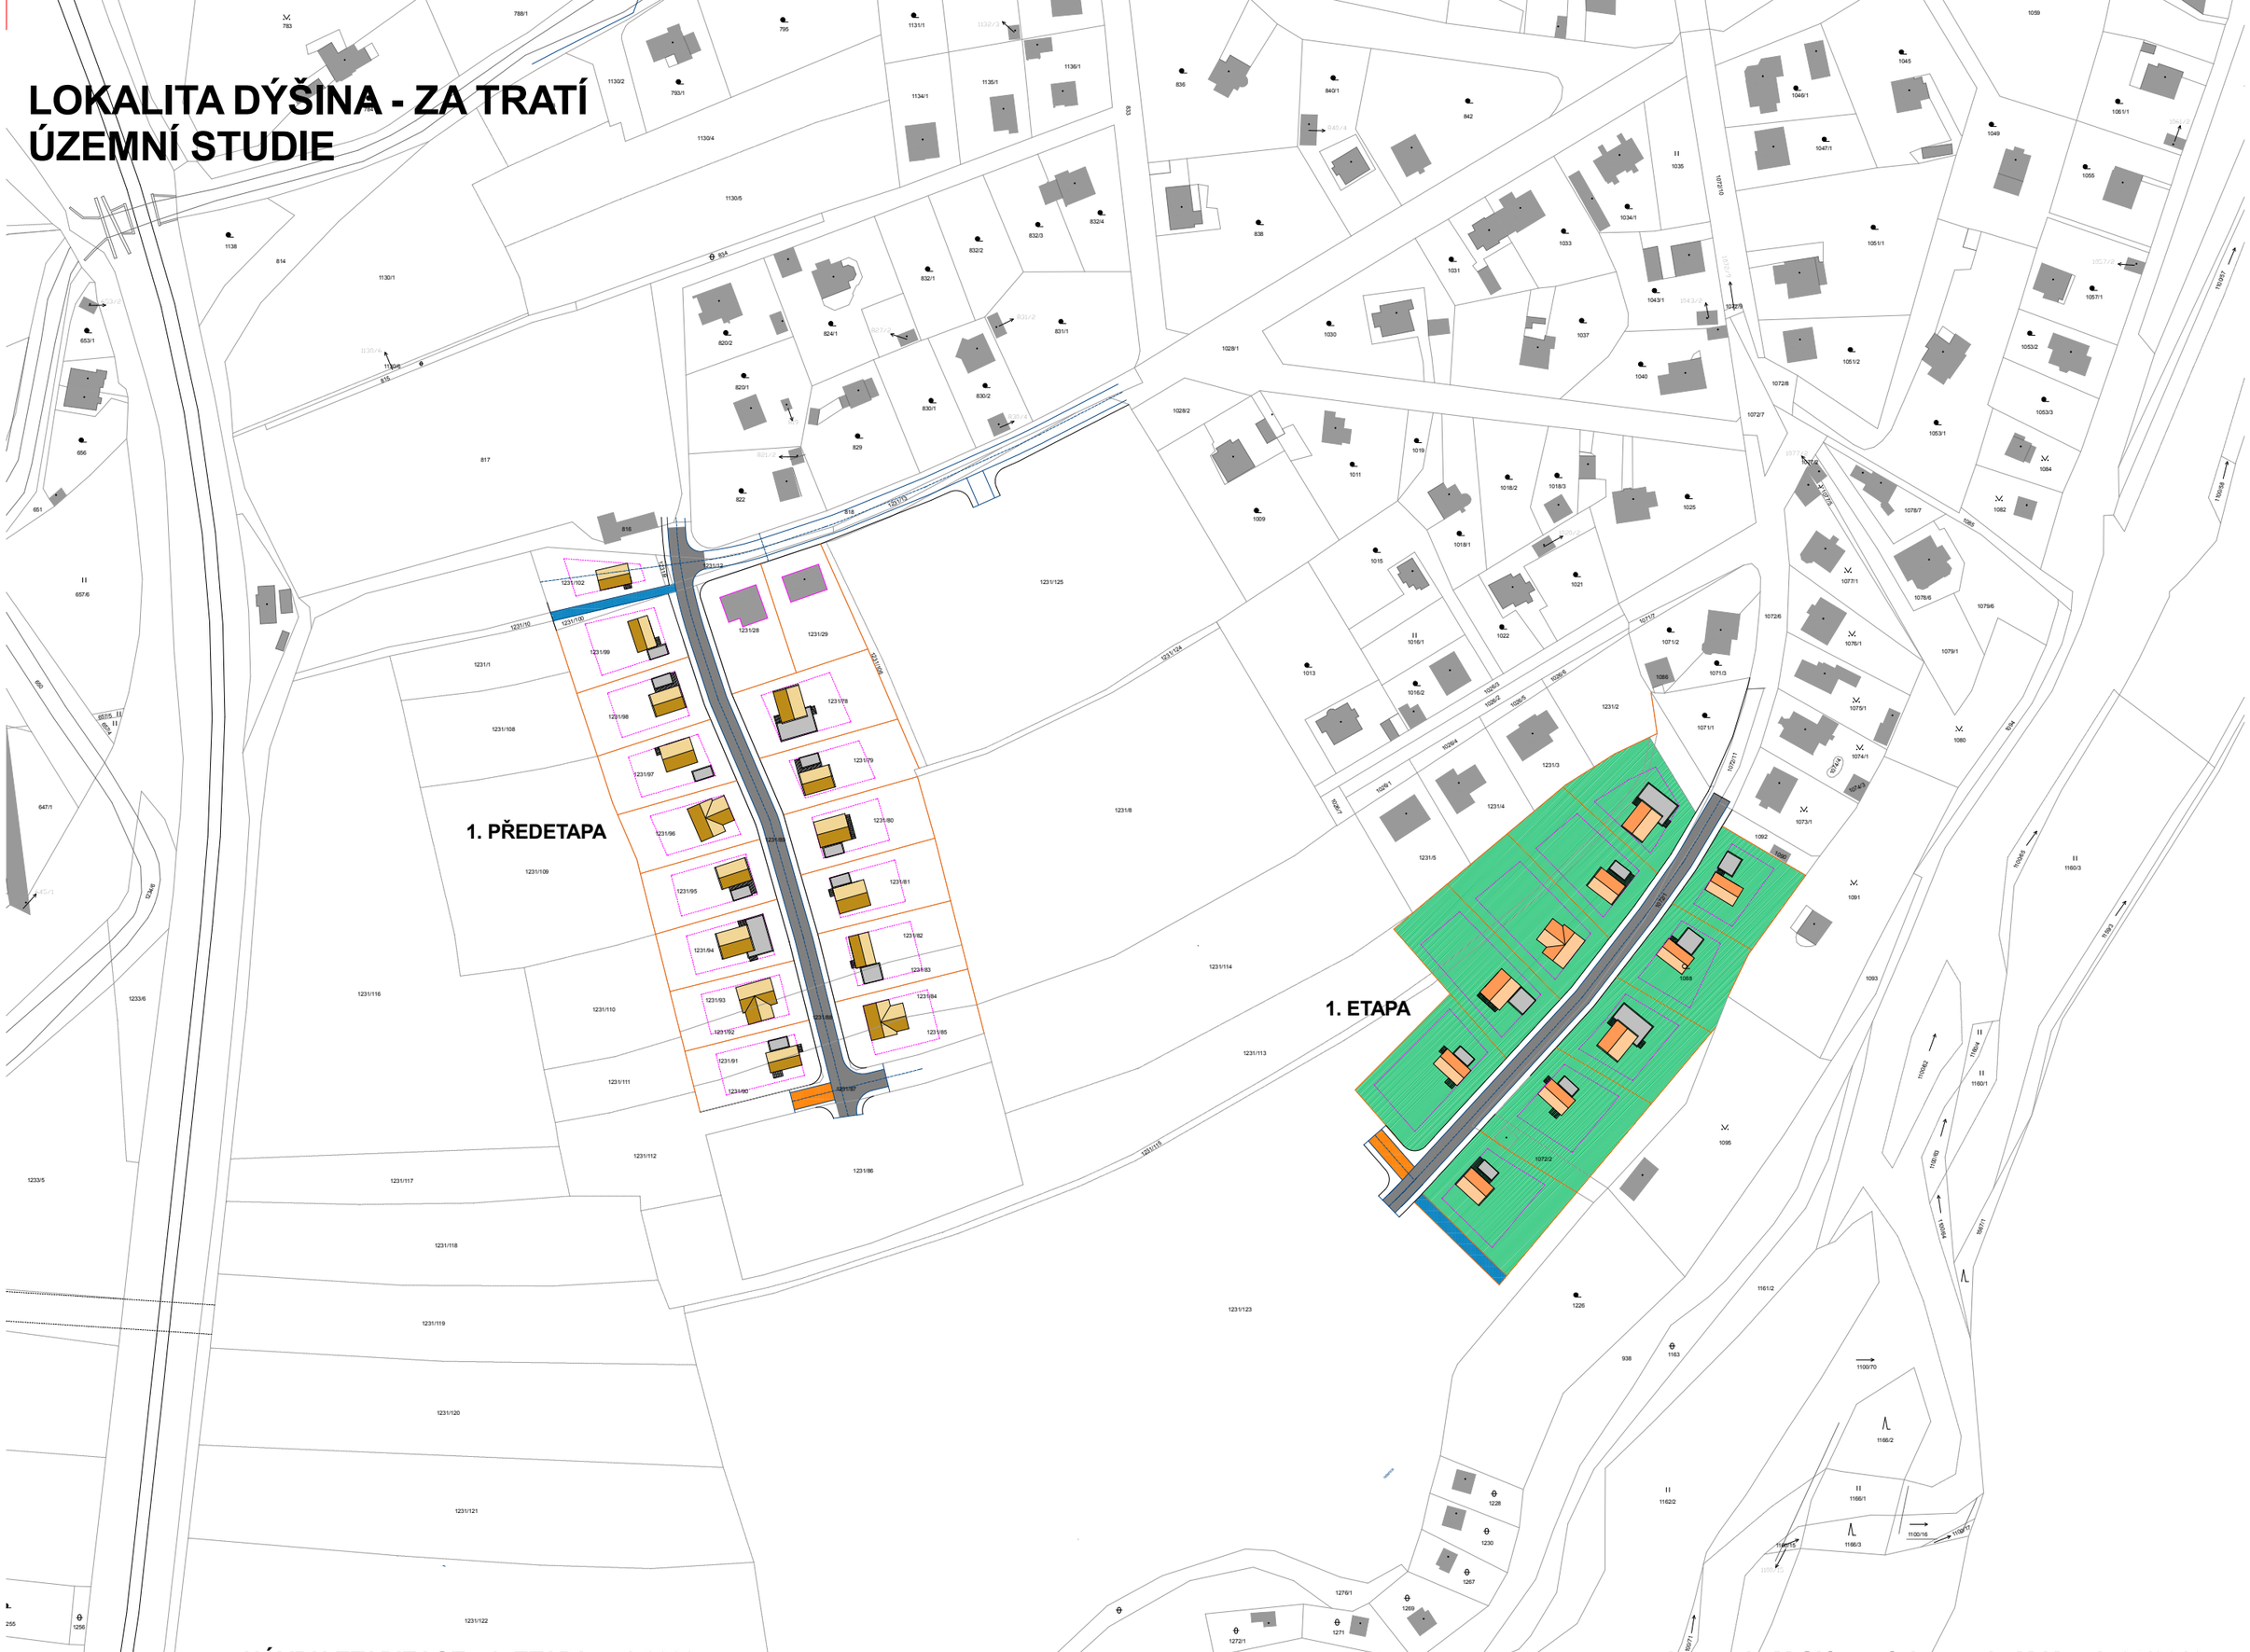


NÁVRH ETAPIZACE - 1. ETAPA m.1:2000

Ing.arch. M.Slámová, Ing.arch. M.Kondr 04/2013

ZÁKLADNÍ REGULACE V ÚZEMÍ:

RODINNÉ DOMY

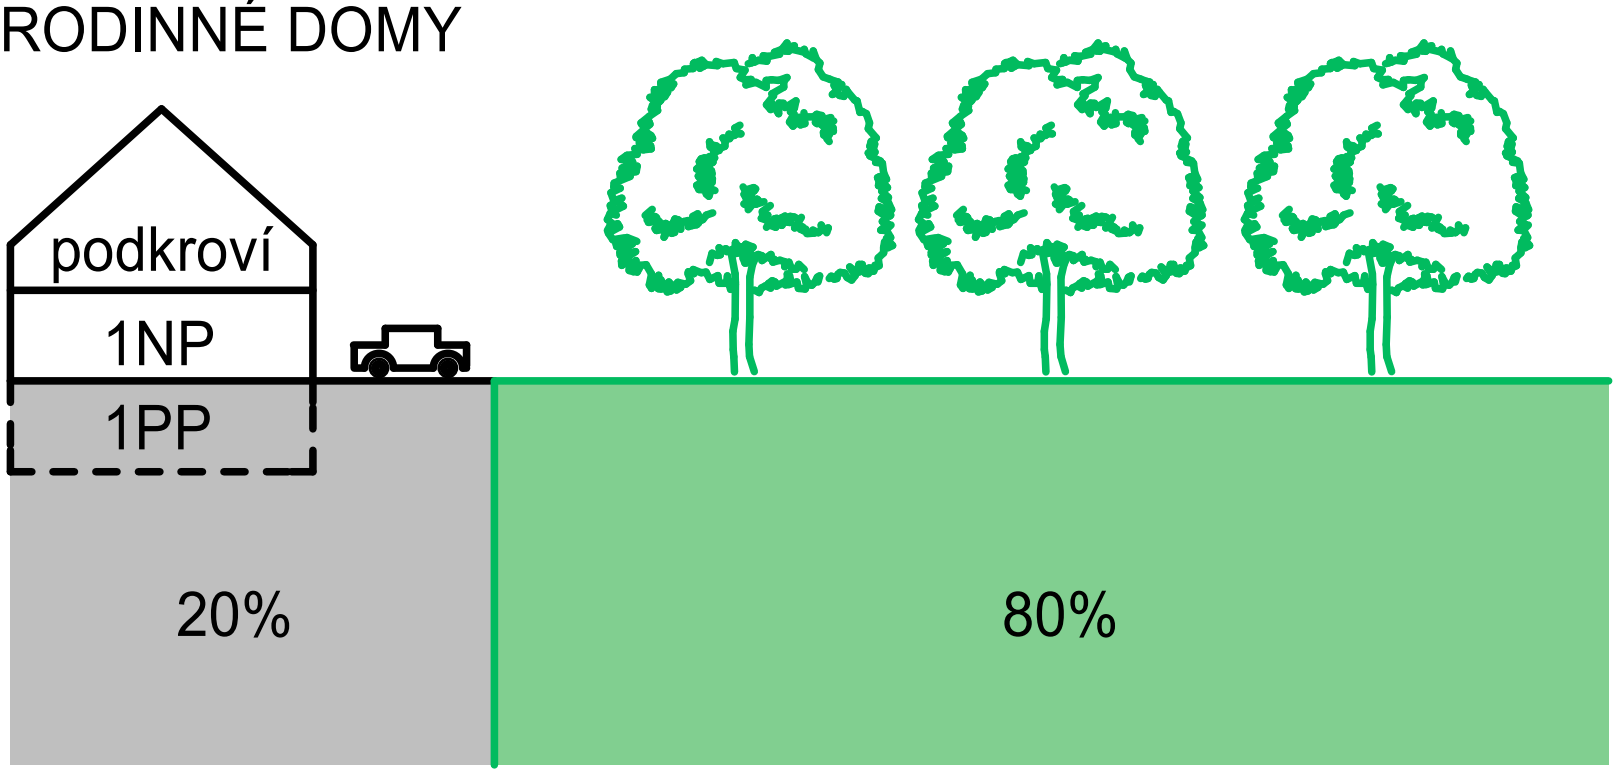


ZASTAVĚNÁ
A ZPEVNĚNÁ
PLOCHA


PLOCHA ZELENĚ
NA POZEMKU

MIN. PLOCHA POZEMKU - 1 000 M2

NEPŘEKROČITELNÁ ULIČNÍ ČÁRA
6M OD HRANICE KOMUNIKACE



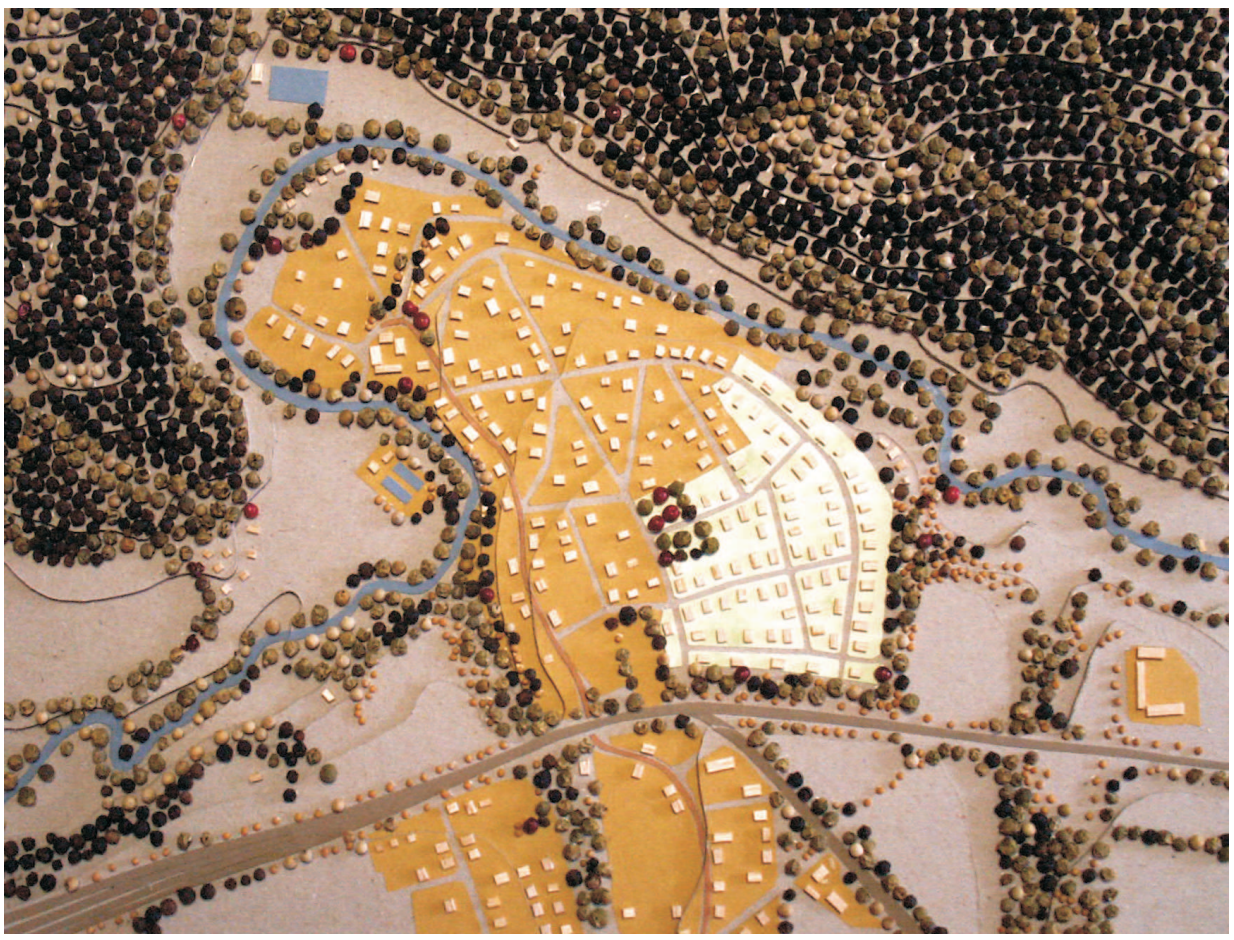

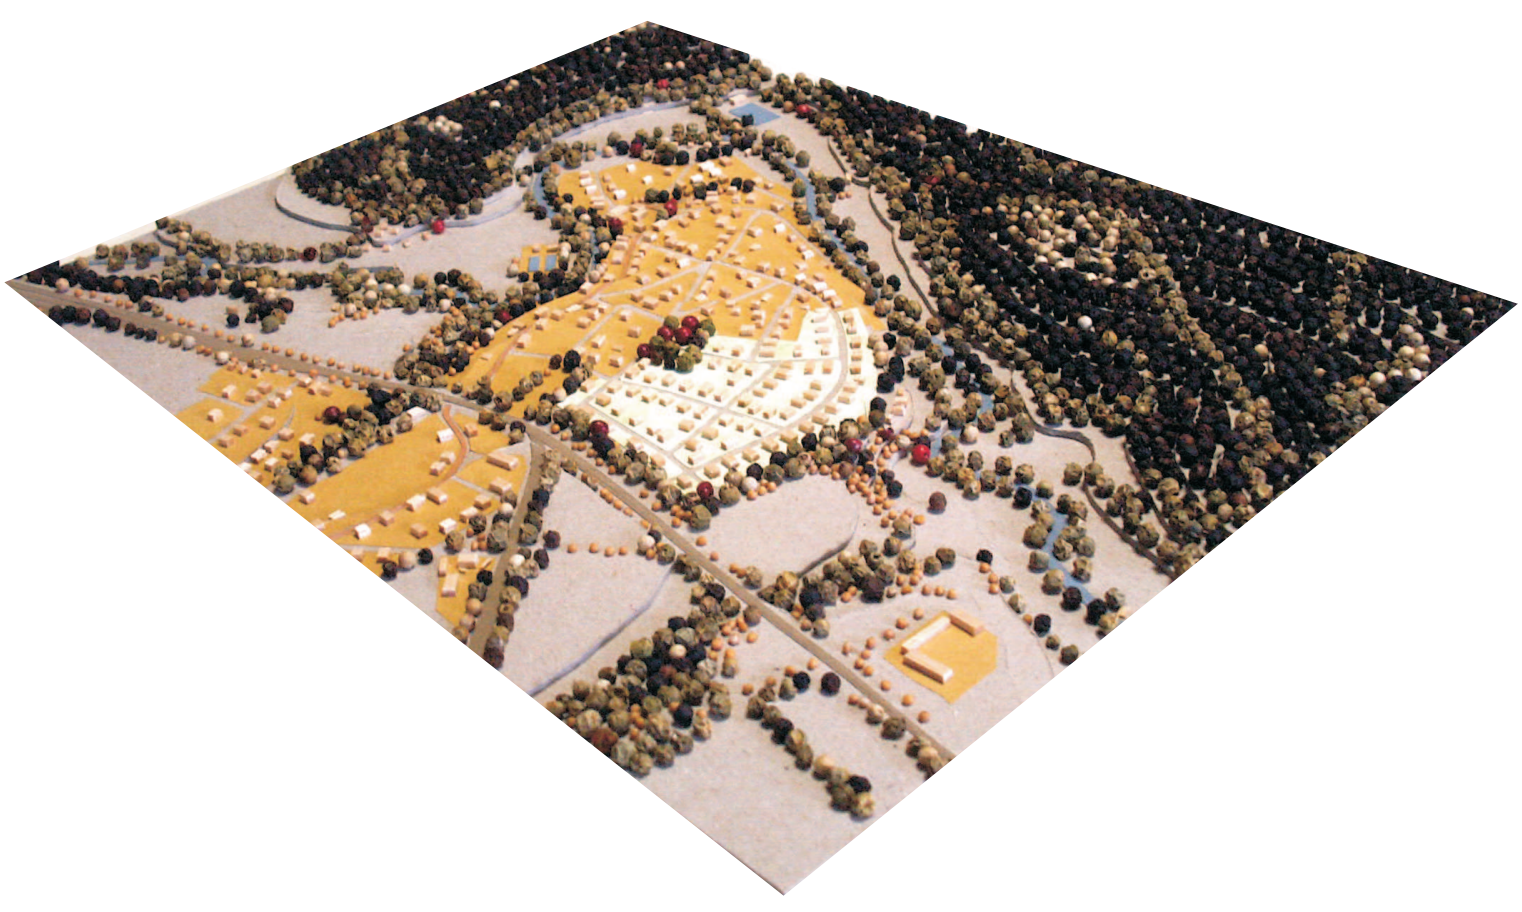

US DÝŠINA, ZA TRATÍ - NOVÁ HUŤ - FOTO MODELU

Ing.arch. M.Slámová, Ing.arch. M.Kondr, 04/2013