


HLAVNÍ VÝKRES
1 : 5 000

ÚPLNÉ ZNĚNÍ ÚZEMNÍHO PLÁNU DÝŠINA po vydání změny č. 1

ZÁZNAM O ÚČINNOSTI	
Správní orgán, který poslel zmnú územního plánu vydal:	Zastupitelstvo obce Dyšina, dne 8. 2. 2023
Posledové číslo poslední zmný:	1
Datum nabytí účinnosti poslední zmný:	18. 4. 2023
Oprávněná úřední osoba pořizovatele Jméno a příjmení:	Ing. arch. Jitka Růžicková
Funkce:	referent oddělení územního plánování, odbor územního správní, Magistrát města Plzně
Podpis a otisk úředního razítka:	

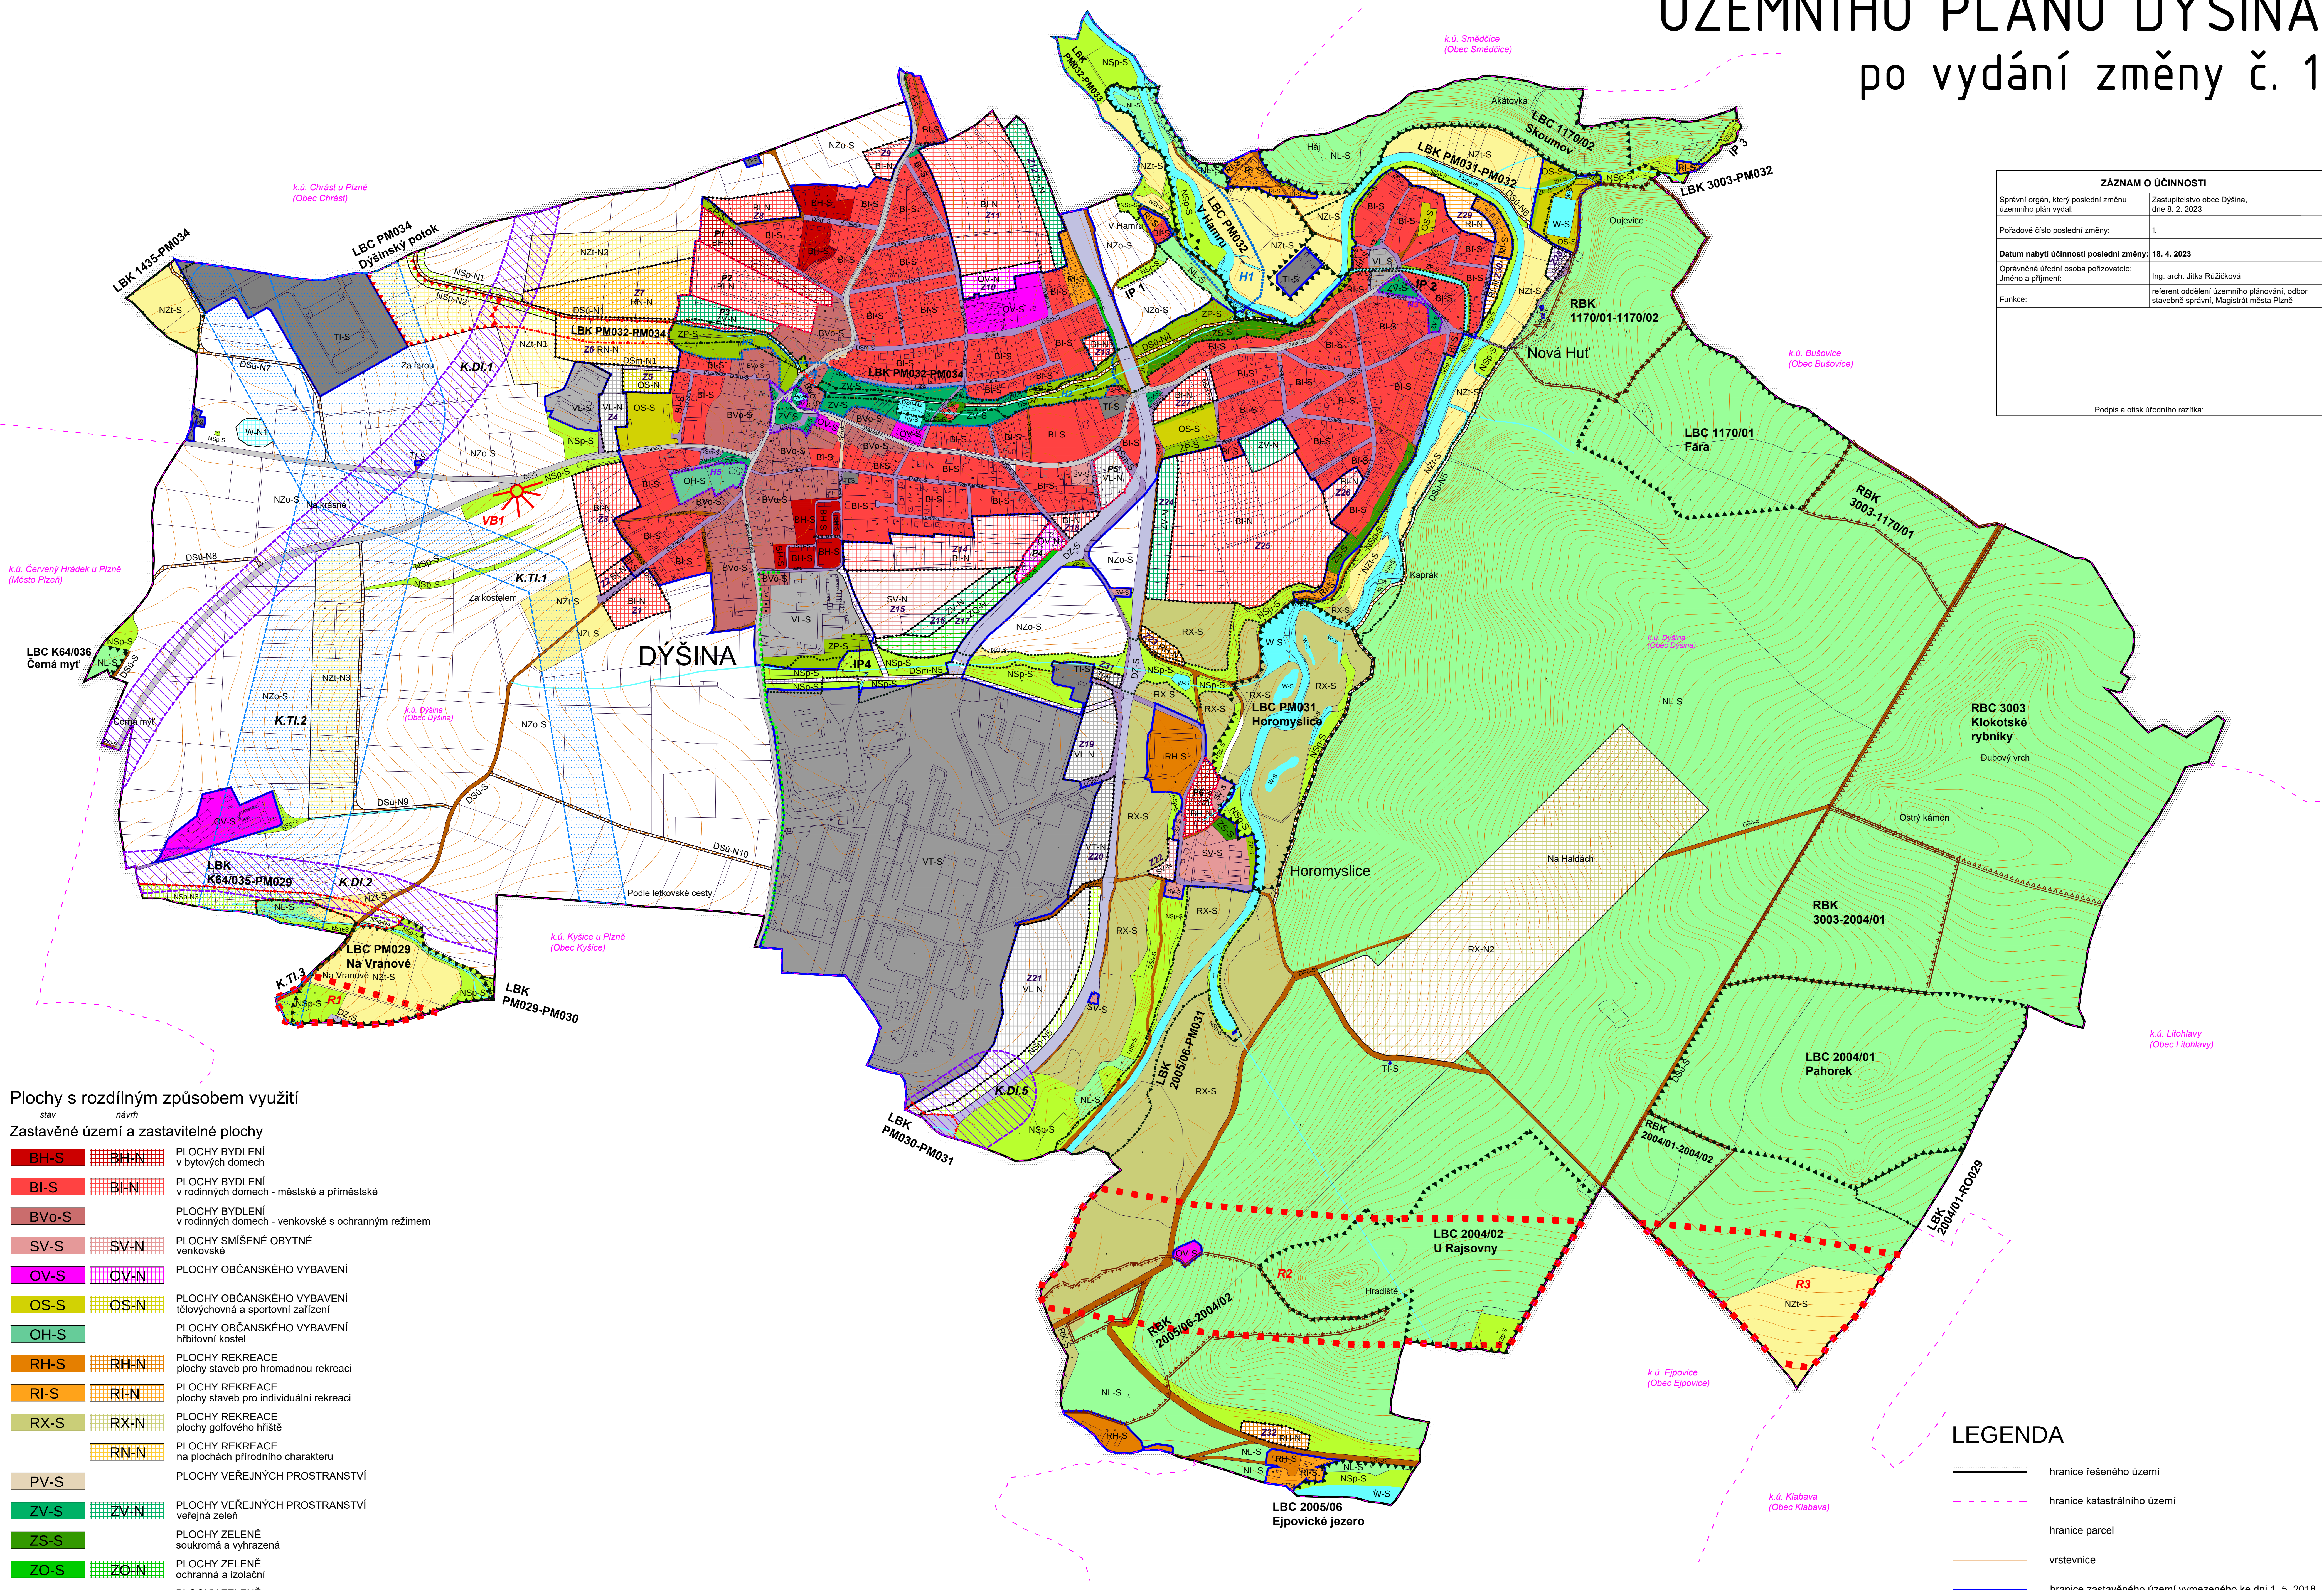

Plochy s rozdílným způsobem využití

Zastavěné území a zastavitelné plochy

BH-S	BH-N	PLOCHY BYDLENÍ v bytových domech
BI-S	BI-N	PLOCHY BYDLENÍ v rodinných domech - městské a příměstské
BVo-S		PLOCHY BYDLENÍ v rodinných domech - venkovské s ochranným režimem
SV-S	SV-N	PLOCHY SMÍŠENÉ OBYTNÉ venkovské
OV-S	OV-N	PLOCHY OBČANSKÉHO VYBAVENÍ
OS-S	OS-N	PLOCHY OBČANSKÉHO VYBAVENÍ tělovýchovná a sportovní zařízení
OH-S		PLOCHY OBČANSKÉHO VYBAVENÍ hřbitovní kostel
RH-S	RH-N	PLOCHY REKREACE plochy staveb pro hromadnou rekreaci
RI-S	RI-N	PLOCHY REKREACE plochy staveb pro individuální rekreaci
RX-S	RX-N	PLOCHY REKREACE plochy golfového hřiště
	RN-N	PLOCHY REKREACE na plochách přírodního charakteru
PV-S		PLOCHY VEŘEJNÝCH PROSTRANSTVÍ
ZV-S	ZV-N	PLOCHY VEŘEJNÝCH PROSTRANSTVÍ veřejná zelen
ZS-S		PLOCHY ZELENĚ soukromá a vyhrazená
ZO-S	ZO-N	PLOCHY ZELENĚ ochranná a izolační
ZP-S		PLOCHY ZELENĚ přírodního charakteru
VL-S	VL-N	PLOCHY VÝROBY A SKLADOVÁNÍ lehký průmysl
VT-S	VT-N	PLOCHY VÝROBY A SKLADOVÁNÍ těžký průmysl a energetika
TI-S	TI-N	PLOCHY TECHNICKÉ INFRASTRUKTURY
DS-S		PLOCHY DOPRAVNÍ INFRASTRUKTURY silniční
Dsm-S	Dsm-N	PLOCHY DOPRAVNÍ INFRASTRUKTURY místní komunikace
DSú-S	DSú-N	PLOCHY DOPRAVNÍ INFRASTRUKTURY účelové komunikace
DZ-S		PLOCHY DOPRAVNÍ INFRASTRUKTURY železniční

Plochy přírody a krajiny

W-S	W-N	PLOCHY VODNÍ A VODOHOSPODÁŘSKÉ
		linie vodního toku
NZo-S		PLOCHY ZEMĚDĚLSKÉ
		orná půda
NZt-S	NZt-N	PLOCHY ZEMĚDĚLSKÉ
		trvalé travní porosty
NL-S		PLOCHY LESNÍ
		plochy určené k plnění funkcí lesa
NSp-S	NSp-N	PLOCHY SMÍŠENÉ NEZASTAVĚNÉHO ÚZEMÍ
		přírodní



Vymezené hodnoty v území

	vymezená kulturní hodnota, označení hodnoty
	vymezená přírodní hodnota, označení hodnoty
	vymezený výhledkový bod, označení


Návrh územního systému ekologické stability

	interakční prvek - funkční
	lokální biocentrum - funkční
	lokální biocentrum - nefunkční
	lokální biokoridor - funkční
	lokální biokoridor - nefunkční
	regionální biocentrum - funkční
	regionální biokoridor - funkční

LEGENDA

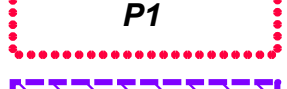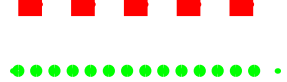 hranice řešeného území
 hranice katastrálního území
 hranice parcel
 vrstevnice
 hranice zastavěného území vymezeného ke dni 1. 5. 2011
 zastavitelné plochy, označení plochy
 plochy přestavby, označení plochy
 koridory dopravní infrastruktury, označení koridoru
 koridory technické infrastruktury, označení koridoru
 navrhovaná trasa smíšené cyklostezky

N2

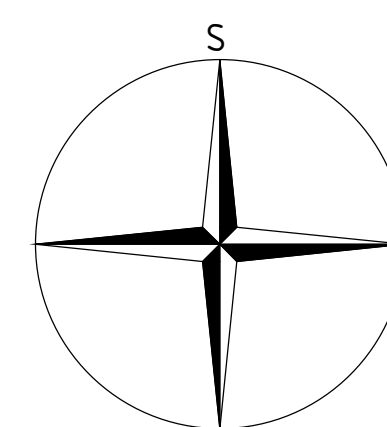

PARÉ

ÚPLNÉ ZNĚNÍ ÚZEMNÍHO PLÁNU DÝŠINA	
HLAVNÍ VÝKRES	
Polizovatel	Magistrát města Plzně, odbor stavební správy
Schvalující orgán	Zastupitelstvo obce Dýšina
Zpracovatel	Atelier M.A.A.T., s. r. o., IČ: 281 45 968
Zodpov. projektant	Ing. arch. Martin Jirovský, Ph.D., MBA, DiS., ČKA 03
Datum: březen 2023	Fáze: Úplné znění po vydání zněny č. 1 M 1 : 5 00