


ZÁZNAM O ÚČINNOSTI	
Správní orgán, který poslední změnu územního plánu vydal:	Zastupitelstvo obce Dýšina, dne 8. 2. 2023
Pořadové číslo poslední změny:	1
Datum nabytí účinnosti poslední změny:	18. 4. 2023
Oprávněná úřední osoba pořizovatele: Jméno a příjmení:	Ing. arch. Jitka Růžicková referent oddělení územního plánování, odbor stavebního úřadu, Magistrát města Písně
Podpis a otisk úředního razítka:	

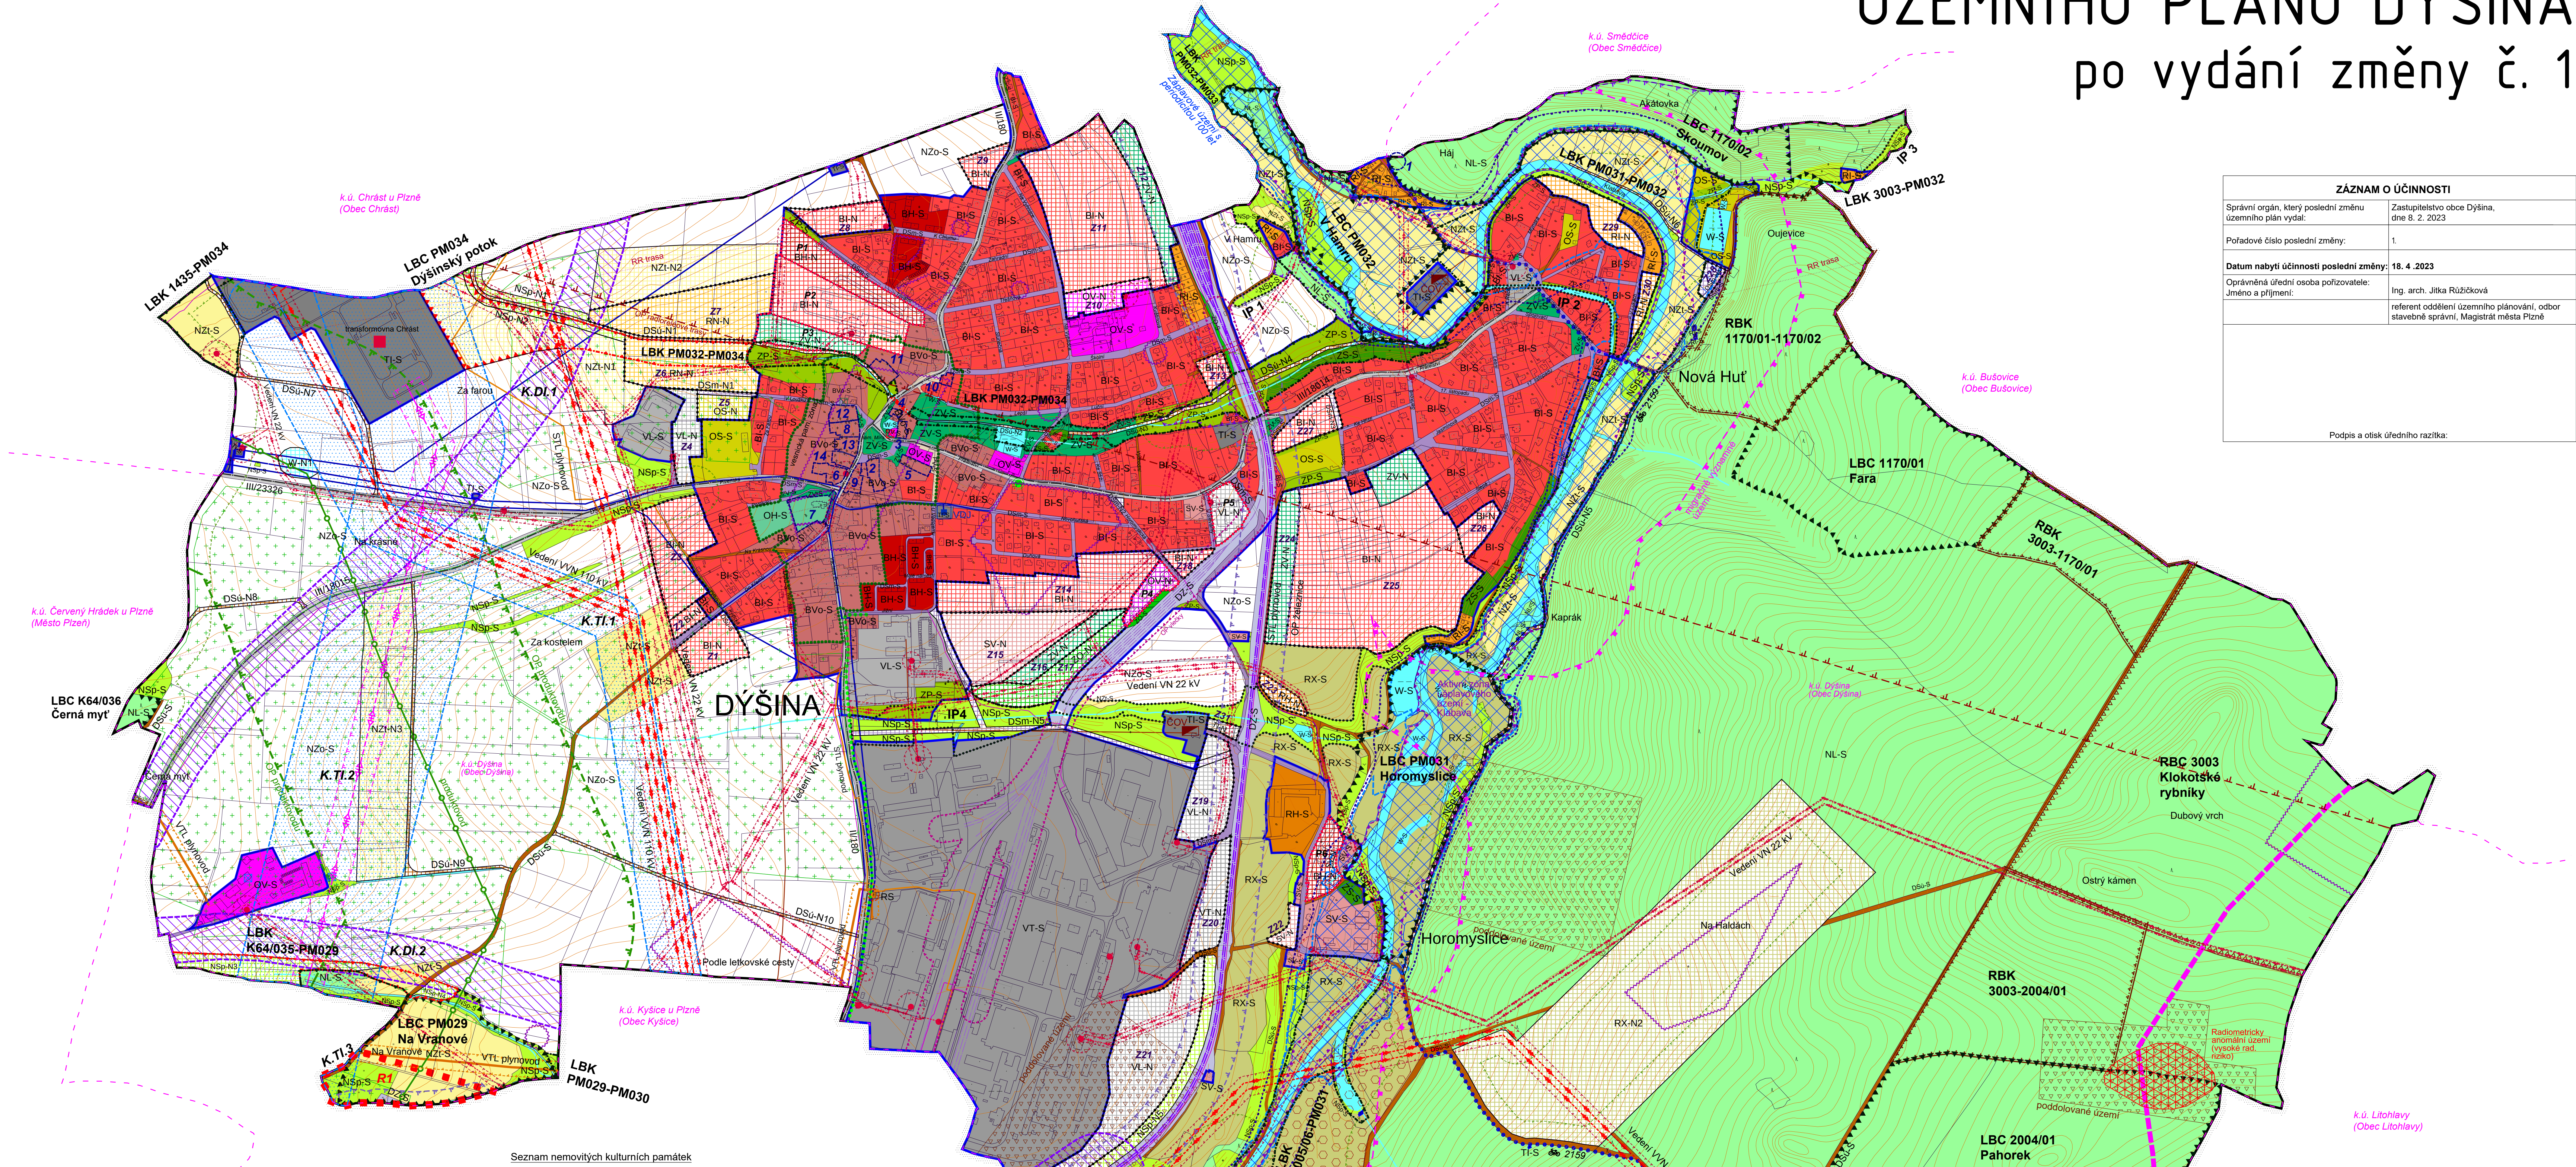

Plochy s rozdílným způsobem využití

stav	návrh	
BH-S	BH-N	PLOCHY BYDLENÍ v bytových domech
BI-S	BI-N	PLOCHY BYDLENÍ v rodinných domech - městské a příměstské
BVo-S		PLOCHY BYDLENÍ v rodinných domech - venkovské s ochranným režimem
SV-S	SV-N	PLOCHY SMÍŠENÉ OBYTNÉ venkovské
OV-S	OV-N	PLOCHY OBČANSKÉHO VYBAVENÍ
OS-S	OS-N	PLOCHY OBČANSKÉHO VYBAVENÍ tělovýchovná a sportovní zařízení
OH-S		PLOCHY OBČANSKÉHO VYBAVENÍ hřbitovní kostel
RH-S	RH-N	PLOCHY REKREACE plochy staveb pro hromadnou rekreaci
RI-S	RI-N	PLOCHY REKREACE plochy staveb pro individuální rekreaci
RX-S	RX-N	PLOCHY REKREACE plochy golfového hřiště
	RN-N	PLOCHY REKREACE na plochách přírodního charakteru
PV-S		PLOCHY VEŘEJNÝCH PROSTRANSTVÍ
ZV-S	ZV-N	PLOCHY VEŘEJNÝCH PROSTRANSTVÍ veřejná zelen
ZS-S		PLOCHY ZELENÉ soukromá a vyhrazená
ZO-S	ZO-N	PLOCHY ZELENÉ ochranná a izolační
ZP-S		PLOCHY ZELENÉ přírodního charakteru
VL-S	VL-N	PLOCHY VÝROBY A SKLADOVÁNÍ lehký průmysl
VT-S	VT-N	PLOCHY VÝROBY A SKLADOVÁNÍ těžký průmysl a energetika
TI-S	TI-N	PLOCHY TECHNICKÉ INFRASTRUKTURY
DS-S		PLOCHY DOPRAVNÍ INFRASTRUKTURY silniční
DSm-S	DSm-N	PLOCHY DOPRAVNÍ INFRASTRUKTURY místní komunikace
DSu-S	DSu-N	PLOCHY DOPRAVNÍ INFRASTRUKTURY účelové komunikace
DZ-S		PLOCHY DOPRAVNÍ INFRASTRUKTURY železniční
Plochy přírody a krajiny		
W-S	W-N	PLOCHY VODNÍ A VODOHOSPODÁŘSKÉ linie vodního toku
NZo-S		PLOCHY ZEMĚDĚLSKÉ orná půda
NZt-S	NZt-N	PLOCHY ZEMĚDĚLSKÉ trvalé travní porosty
NL-S		PLOCHY LESNÍ plochy určené k plnění funkcí lesa
NSp-S	NSp-N	PLOCHY SMÍŠENÉ NEZASTAVĚNÉHO ÚZEMÍ přírodní

Seznam nemovitých kulturních památek

- 1 - mohylové pohřebiště, Dýšina, p.č. 1105/1 (část), 1105/2 (33166/4-1224)
- 2 - brána s branvou venkovské usedlosti, Dýšina, Náměstí Míru 4 (14387/4-1217)
- 3 - brána s branvou venkovské usedlosti, Dýšina, Náměstí Míru 36 (20090/4-1222)
- 4 - brána s branvou venkovské usedlosti, Dýšina, Náměstí Míru (29646/4-1220)
- 5 - venkovská usedlost, Dýšina, Náměstí Míru č.p. 8 (14999/4-1218)
- 6 - fara, Dýšina, Píseňská č.p. 1 (34214/4-1215)
- 7 - kostel Největší Trojice a sv. Šimona a Judy, Dýšina (22534/4-1214)
- 8 - venkovská usedlost, Dýšina, Náměstí Míru č.p. 25 (1024/8)
- 9 - venkovská usedlost, Dýšina, V Brzděčce č.p. 3 (2481/4-1216)
- 10 - venkovská usedlost, Dýšina, Školní č.p. 67 (25062/4-1223)
- 11 - venkovská usedlost, Dýšina, Školní č.p. 19 (47101/4-1219)
- 12 - venkovská usedlost, Dýšina, Náměstí Míru č.p. 24 (10348/5)
- 13 - venkovská usedlost Skokovský dvůr, Dýšina, Náměstí Míru č.p. 26 (10053/6)
- 14 - venkovská usedlost, Dýšina, Náměstí Míru č.p. 27 (10071/2)

Limity využití území

1	nemovitá kulturní památka
	vesnická památková zóna
	území s archeologickými nálezky
	migrační významné území
	migrační koridor
	přírodní památka Ejrovické útesy
	ochranné pásmo přírodní památky Ejrovické útesy
	památný strom
	lesy zvláštního určení - 32e
	vzdálenost 50 m od okraje lesa (tzv. ochranné pásmo lesa)
	ochranné pásmo železnice
	ochranné pásmo vlečky
	bezpečnostní pásmo VTL plynovodu
	bezpečnostní pásmo zařízení plynovodu
	ochranné pásmo produktovodu
	ochranné pásmo elektrického vedení VVN 110 kV, VN 22 kV a trafostanice
	ochranné pásmo elektrického vedení VVN 400 kV
	ochranné pásmo radiotelefonu
	záplavové území s periodicitou 100 let
	aktivní zóna záplavového území
	území zvláštní povodně pod vodním dílem
	území povodňového rizika
	geologie - odval, výsypka, odkaliště, halda
	geologie - poddolované území
	radiometricky anomální území (vysoké radonové riziko)
	podrobné odvodňovací zařízení - areál odvodnění

Dopravní a technická infrastruktura

stav	návrh	
II/180		silnice II. a III. třídy
		železnice
		vlečka
		cyklotrasa
		cyklostezka
		elektrické vedení VVN 400 kV
		elektrické vedení VVN 110 kV
		elektrické vedení VN 22 kV
		trafostanice
		transformovna Chrást
		vedení VTL plynovodu
		vedení STL plynovodu
		regulační stanice plynovodu
		vedení produktovodu
		trasa radiových směrových spojů
		komunikační vedení
		komunikační zařízení
		meliorační kanály
		kanalizace
		čistírna odpadních vod
		vodovod
		vodojem
		objekt požární ochrany
		objekt důležitý pro plnění úkolů Policie ČR

LEGENDA

	hranice řešeného území
	hranice katastrálního území
	hranice parcel
	vrstevnice
	hranice zastavěného území vymezeného ke dni 1. 5. 2018
Z1	zastavitelné plochy, označení plochy
P1	plochy přestavby, označení plochy
K.D.1.1	koridory dopravní infrastruktury, označení koridoru
K.T.1.1	koridory technické infrastruktury, označení koridoru
R1	koridory územní rezervy, označení koridoru

Návrh územního systému ekologické stability

IP	interakční prvek - funkční
LBC	lokální biocentrum - funkční
LBC	lokální biocentrum - nefunkční
LBK	lokální biokoridor - funkční
LBK	lokální biokoridor - nefunkční
RBC	regionální biocentrum - funkční
RBK	regionální biokoridor - funkční

KOORDINAČNÍ VÝKRES	
Provozovatel:	Magistrát města Písně, odbor stavebního úřadu
Schvalující orgán:	Zastupitelstvo města Dýšina
Zpracovatel:	Atelier M.A.A.T., s. r. o., IČ: 281 45 968
Zodpov. projektant:	Ing. arch. Martin Jirovský, Ph.D., MBA, DS, ČKA 03 311
Datum: březen 2023	Fáze: Úplné znění po vydání změny č. 1 (M 1 : 5 000)